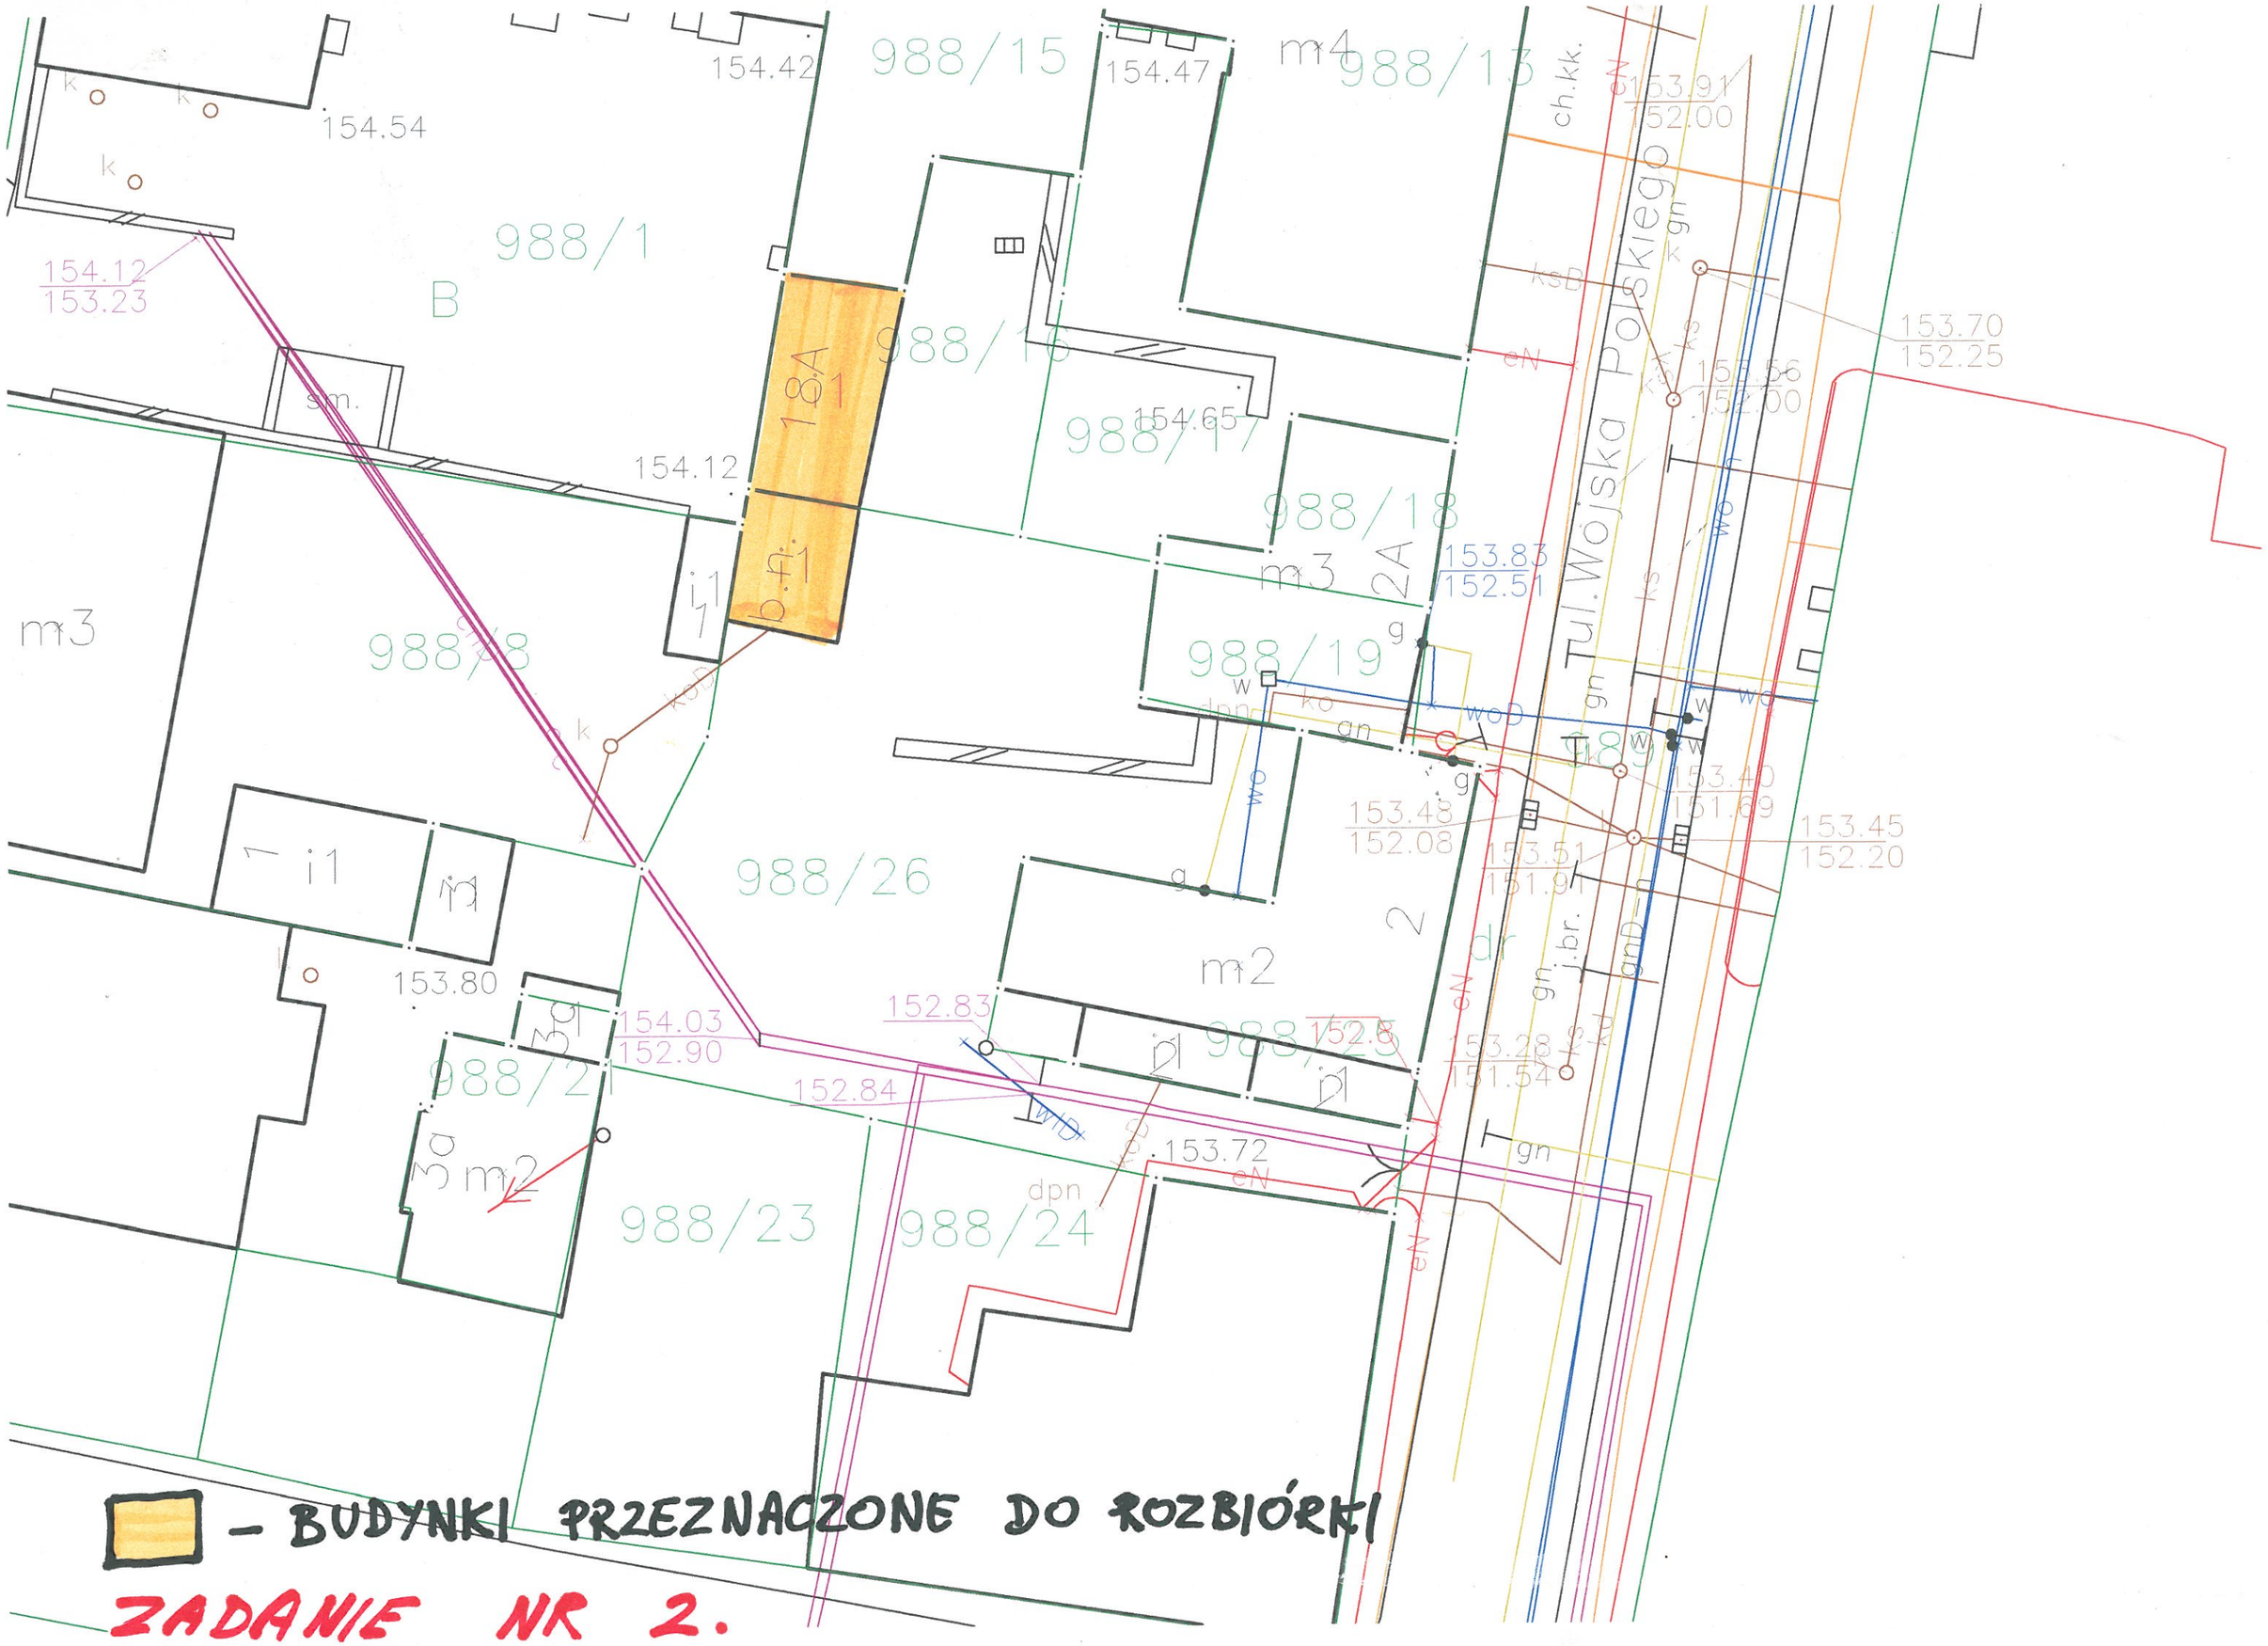
988/1
B
988/15
988/16
988/17
988/18
988/19
988/26
988/2
988/23
988/24
988/25
m3
m4
m2
m1
i1
sm.
k
g
w
gn
dpn
ko
eN
ksD
woD
ch.kk.
Tul.Wojska Polskiego
154.54
154.42
154.47
154.12
153.23
154.12
154.65
153.83
152.51
153.91
152.00
153.70
152.25
153.56
152.00
153.48
152.08
153.40
151.69
153.45
152.20
153.51
151.91
153.28
151.54
153.80
154.03
152.90
152.83
152.84
153.72
152.8
18A
1
2A
2
3
3a
3b
3c
b.f.
i.1
j.br.
dr
- BUDYNKI PRZEZNACZONE DO ROZBIÓRKI
ZADANIE NR 2.