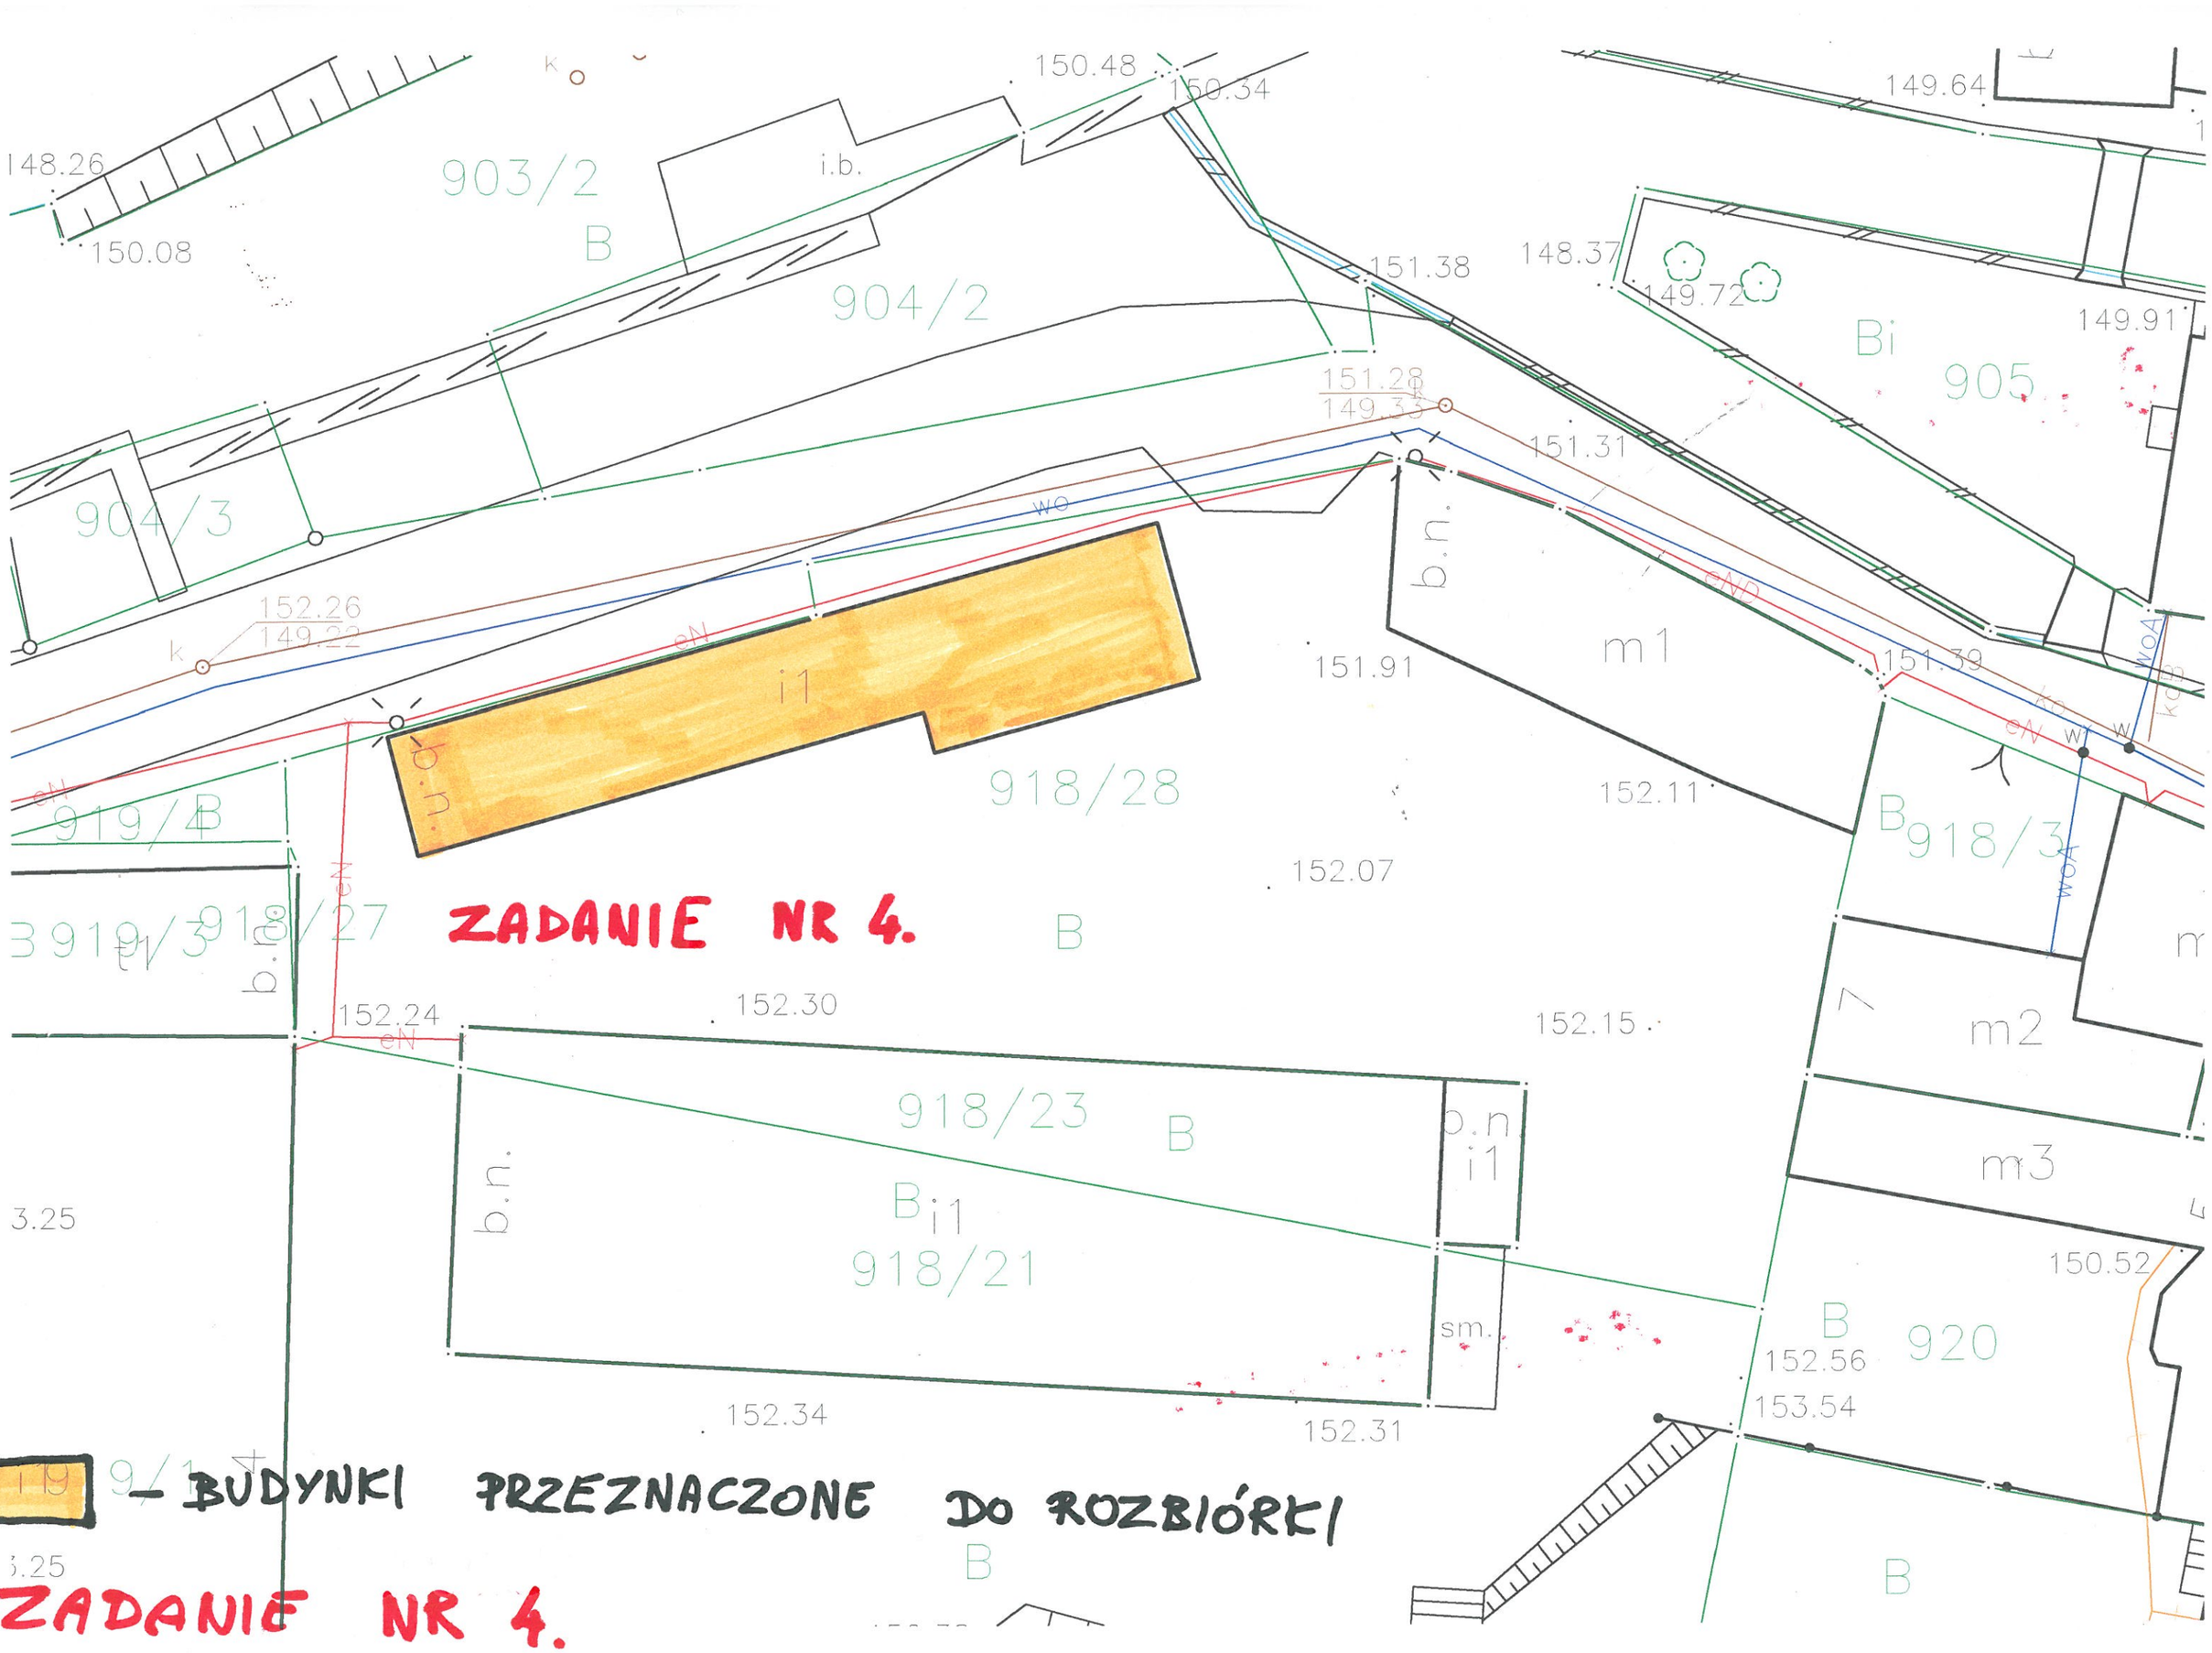
148.26
150.08
903/2
B
i.b.
150.48
150.34
904/2
904/3
151.38
148.37
149.72
149.64
149.91
Bi
905
151.28
149.33
151.31
152.26
149.22
k
eN
wo
i1
b.n.
918/28
151.91
m1
eNP
151.39
woA
kg
eN
W
W
919/4
919/3
918/27
b.n.
152.07
B
B
918/3
woA
ZADANIE NR 4.
152.24
eN
152.30
152.15
m2
m3
m
918/23
B
b.n
i1
Bi1
918/21
b.n.
3.25
150.52
sm.
B
920
152.56
153.54
152.34
152.31
B
B
BUDYNKI PRZEZNACZONE DO ROZBIÓRKI
ZADANIE NR 4.