
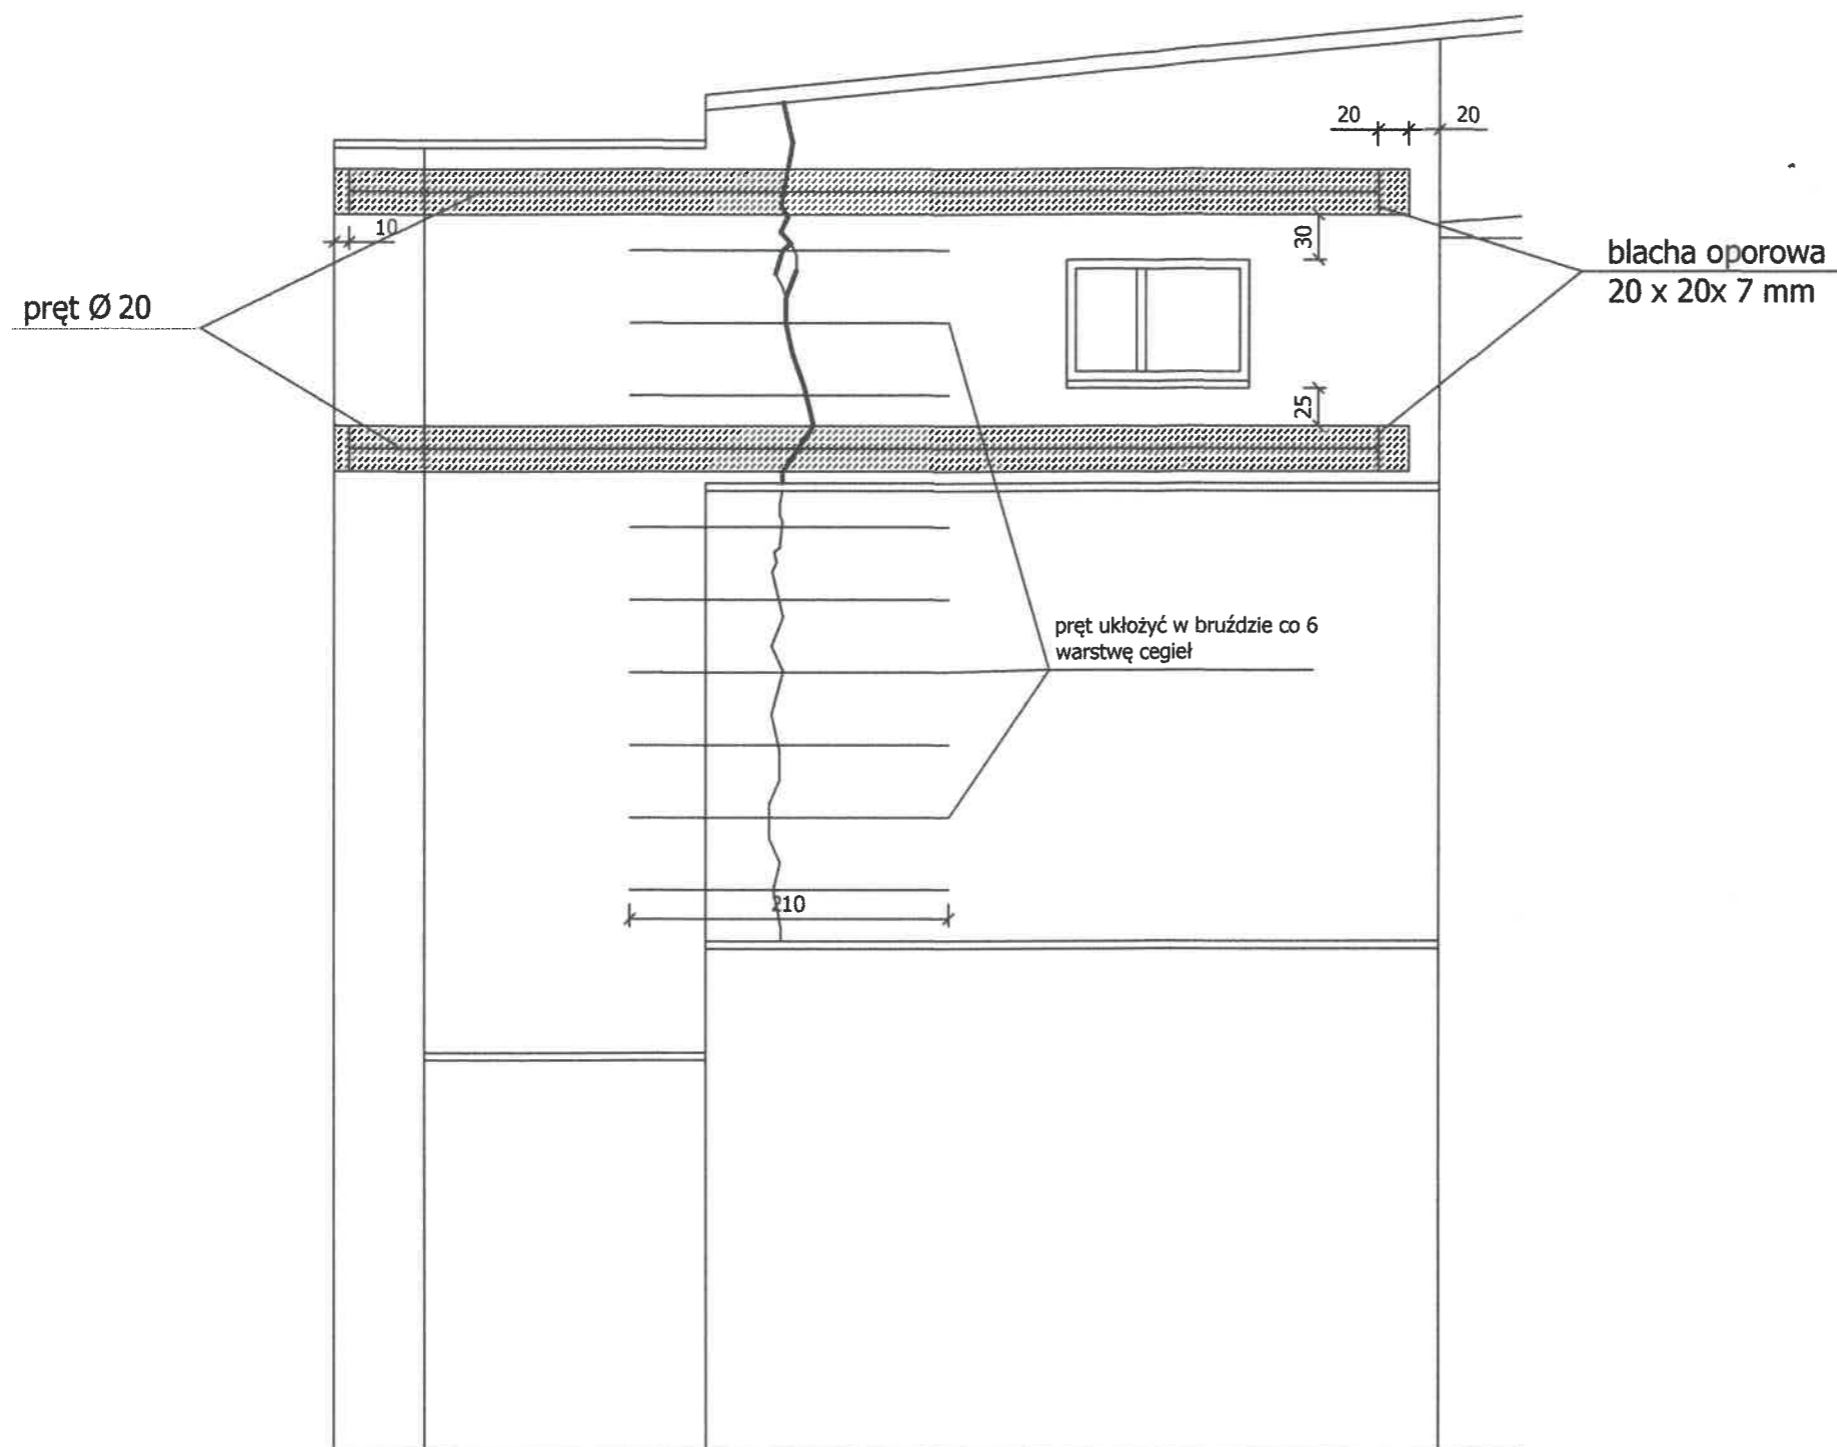



ELEWACJA ZACHODNIA

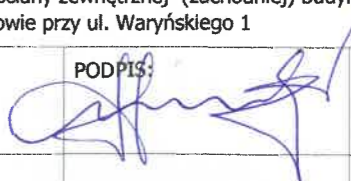

| | | | |
|--------------------------------|---|--|---|
| PRZEDMIOT OPR.: | Ocena stanu technicznego ściany zewnętrznej (zachodniej) budynku mieszkalnego wielorodzinnego w Namysłowie przy ul. Waryńskiego 1 | | OCENA TECHNICZNA |
| PROJEKTANT: | Stanisław Szpineta upr. bud. nr 10/83/Op | PODPIS:  | |
| DATA OPR.: 06.2024R. | SKALA: 1:50 | RYS. NR 2 |  STANISŁAW SZPINETA UL. MAŁY RYNEK 3/1, 49-300 BRZEG |
| NAZWA RYS.: | ELEWACJA ZACHODNIA - WZMOCNIENIE ŚCIANY | | |