


KRYCIE KARPIÓWKĄ PODWÓJNIE - NA KORONKĘ

- Na każdej łacie montować dwie warstwy dachówek (rozstaw łąt - od 25 do 28 cm).
- Dolną warstwę dachówek układać zaczepiając o łąty systemowymi zaczepami.
- Dachówki górnej warstwy układać opierając zaczepy o górne krawędzie dachówek dolnej warstwy.
- Dachówki układać pamiętając o przesunięciu każdej warstwy o połowę szerokości dachówki.
- Ułożone podwójnie równoległe do okapu rzędy dachówek powinny zachodzić na dachówki niższego rzędu na długość wynoszącą od 12 do 15 cm.
- Styki dachówek równoległych do okapu należy podklejać zaprawą wapienną.

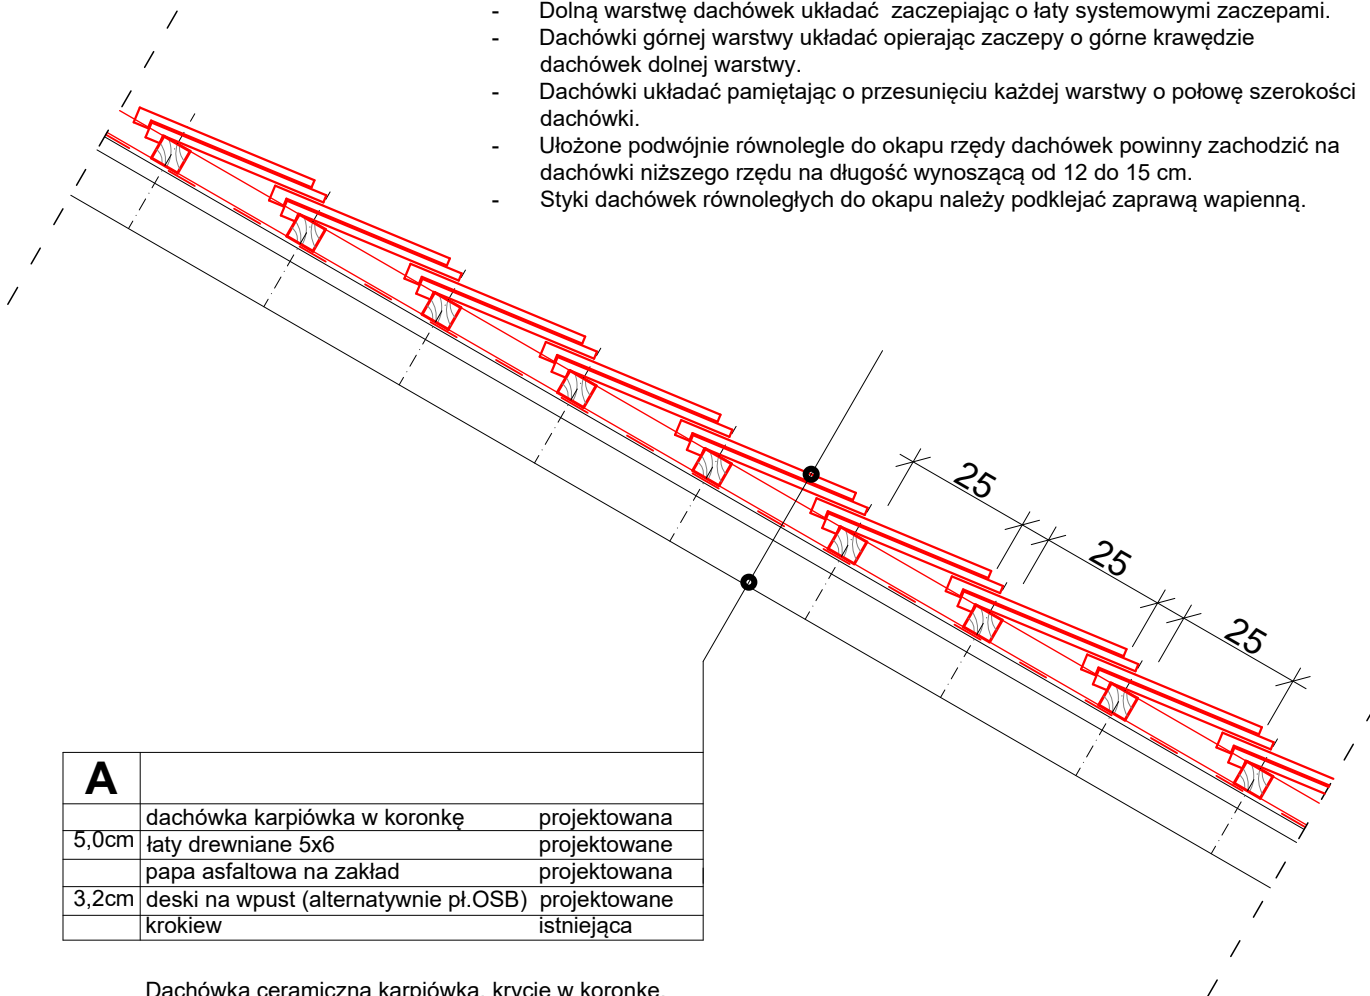

A		
	dachówka karpiówka w koronkę	projektowana
5,0cm	łąty drewniane 5x6	projektowane
	papa asfaltowa na zakład	projektowana
3,2cm	deski na wpust (alternatywnie pł.OSB)	projektowane
	krokiew	istniejąca

Dachówka ceramiczna karpiówka, krycie w koronkę, kolor dachówki ceglasto-czerwony.

<p>PRZEDSIĘBIORSTWO PROJEKTOWO-WYKONAWCZE "deem" Anna Dziuba-Jaglińska Wiktorów 50, 98-350 Biąta</p>		<p>Projektant: Architektura</p>	<p>mgr inż.arch. Maria Dziuba spec.architektura</p>	<p>upr. 155/Op/82, LO-0540</p>	
<p>data sporządzenia rysunku: 11.2024r</p>	<p>ZAŁĄCZNIK DO ZGŁOSZENIA ROBÓT BUDOWLANYCH</p>			<p>nr rysunku: A-5</p> <p>skala: 1:15</p>	
	<p>Obiekt:</p>	<p>REMONT DACHU I Poddasza BUDYNKU MIESZKALNEGO WIELORODZINNEGO</p>			
	<p>Lokalizacja:</p>	<p>działki o numerze ewidencyjnym: 953/10 obręb ewidencyjny: 0038 Namysłów, arkusz: AR_7 jednostka ewidencyjna: 160602_4 miasto Namysłów ID działek: 160602_4.0038.AR_7.953/10 wojew.: opolskie, powiat: namysłowski, gmina: Namysłów, miejscowość: Namysłów</p>			
	<p>Inwestor:</p>	<p>Zakład Administracji Nieruchomości "ZAN" Sp.z o.o. w Namysławie ul. Dubois 5, 46-100 Namysłów</p>			
	<p>Tytuł rys.:</p>	<p>Rozwiązanie techniczne naprawy pokrycia dachu</p>			
<p>BRANŻA: ARCHITEKTURA</p>					