


KAMIENICA RYNEK 1
(REWALORYZOWANE ELEWACJE)

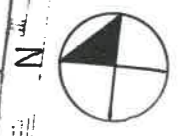

Pracownia Architektoniczna „NEW LINE” dr inż. arch. Paweł Szkoda 50-369 Wrocław, ul. M. C. Skłodowskiej 65/6 Projekt budowlany rewaloryzacji elewacji kamienicy Rynek 1 w Namysłowie	
SYTUACJA	skala 1:500
Projektant: dr inż. arch. Paweł Szkoda nr upr 451/86/UW	
Współpraca: dr inż. arch. Andrzej Legendziewicz	
	rys. 1/6

UWAGA ! WSZYSTKIE POZIOME ELEMENTY WYSTROJU ARCHYTEKTONICZNEGO ELEWACJI (GZYMSY, NACZÓŁKI) POKRYĆ KOLCAMI ANTYGOŁĘBNYMI.

UWAGA ! OPIERZENIE GZYMSÓW I NACZÓŁKÓW WYKONAĆ Z BLACHY MIEDZIANEJ.

PROFIL GZYMSU WIENIĄCZĄCEGO WYKONAĆ WG ISTNIEJĄCEGO POD NADZOREM AUTORSKIM

KONSOLE GZYMSU WIENIĄCZĄCEGO OCZYŚCIĆ I UZUPEŁNIĆ (NOWE WYKONAĆ WG ISTNIEJĄCYCH)

STOLARKĘ OKIENNĄ WYKONAĆ WG ZACHOWANEJ ORYGINALNEJ Z XIX WIEKU (FOT. 8/10)

PROFIL GZYMSU WIENIĄCZĄCEGO ATTYKĘ WG RYS NR 5

PROFIL OBRAMIEŃIA PŁYCINY ATTYKI WG RYS NR 5

PROFIL OBRAMIEŃIA PŁYCINY WG RYS NR 5

PROFIL GZYMSU NAD II PIĘTREM WYKONAĆ WG ISTNIEJĄCEGO POD NADZOREM AUTORSKIM

PROFIL NACZÓŁKA WYKONAĆ WG ISTNIEJĄCEGO POD NADZOREM AUTORSKIM

PROFIL GZYMSU PARAPETOWEGO II PIĘTRA WYKONAĆ WG ISTNIEJĄCEGO POD NADZOREM AUTORSKIM

PROFIL GZYMSU PARAPETOWEGO I PIĘTRA WYKONAĆ WG ISTNIEJĄCEGO POD NADZOREM AUTORSKIM

PROFIL GZYMSU NAD PARTEREM WYKONAĆ WG ISTNIEJĄCEGO POD NADZOREM AUTORSKIM
SZYLD REKLAMOWY DREWNIANY WG RYS NR 4

Urząd Miejski w Opolu
Służby Ochrony Zabytków
Opole, ul. Świdnicka 20
41-500 Opole
Tel. 71 73 50 000
E-mail: biuro@urzadmiastowy.opole.pl

mgr inż. arch. Bożena Woźniakowska
Opole, ul. Świdnicka 20
41-500 Opole
Tel. 71 73 50 000
E-mail: biuro@urzadmiastowy.opole.pl

DRZWI WEJŚCIOWE OCZYŚCIĆ I ZABEZPIECZYĆ

BONIE WYKONAĆ W TYNKU (WYMIAR SZCZELINY 3/2 CM)

PROFIL OPASKI OKIENNEJ WYKONAĆ WG ISTNIEJĄCEGO POD NADZOREM AUTORSKIM

PROFIL OPASKI WITRYNY I DRZWI WYKONAĆ WG PROFILU OPASEK I III PIĘTRA

PROFIL COKOŁU WYKONAĆ WG ISTNIEJĄCEGO POD NADZOREM AUTORSKIM

COKOŁ Z PŁYT GRANITOWYCH

WITRYNA WG RYS NR 4

Pracownia Architektoniczna „NEW LINE” dr inż. arch. Paweł Szkoła 50-369 Wrocław, ul. M. C. Skłodowskiej 65/6 Projekt budowlany rewaloryzacji elewacji kamienicy Rynek 1 w Namysłowie ELEWACJA POUJNIOWA Projektant: skala 1:50	
dr inż. arch. Paweł Szkoła nr upr 451/86/UW	Współpraca: dr inż. arch. Andrzej Legendziewicz
rys. 2/6	

WYKONAĆ
GINALNEJ



KONSOLE GZYMSU
WIENCZĄCEGO OCZYŚCIĆ I
UZUPEŁNIĆ (NOWE WYKONAĆ
WG ISTNIEJĄCYCH)

PROFIL OBRAMIEŃ PŁYCINY WG
RYS NR 5

PROFIL NACZÓŁKA WYKONAĆ WG
ISTNIEJĄCEGO POD NADZOREM
AUTORSKIM



Wojewódzki Ośrodek Kultury
Służby Ochrony Zabytków
w Opolu

projekt jako spełniający wymogi ochrony dóbr kultury
opiniuje *10.04.2007* *15000/100402*
uzgodnienie *27.10.2007*
Opole, dnia
! * warianty skreślić

G. Orla

Z upoważnienia
Opolskiego Wojewódzkiego Konserwatora Zabytków
w Opolu

mgr inż. arch. Bożena Wojakowska

BONIE WYKONAĆ W TYNKU
(WYMIAR SZCZELINY 3/2 CM)

COKÓŁ Z PŁYT GRANITOWYCH

WYSTROJU ARCHITEKTONICZNEGO ELEWACJI
NTYGOŁĘBNYMI.

JNE UMIEŚCIĆ POD PARAPETAMI.

.KÓW WYKONAĆ Z BLACHY MIEDZIANEJ.

Pracownia Architektoniczna „NEW LINE” dr inż. arch. Paweł Szkoda 50-369 Wrocław, ul. M. C. Skłodowskiej 65/6	
Projekt budowlany rewaloryzacji elewacji kamienicy Rynek 1 w Namysłowie	
ELEWACJA WSCHODNIA	skala 1:50
Projektant: dr inż. arch. Paweł Szkoda nr upr 451/86/UW	
Współpraca: dr inż. arch. Andrzej Legendziewicz	
rys. <i>AS</i>	
nr. 3/6	

PROFIL GZYMSU WIĘCZĄCEGO
ATTYKĘ WG RYS NR 5

PROFIL OBRAMIEŃ PŁYCINY
ATTYKI WG RYS NR 5

PROFIL GZYMSU WIĘCZĄCEGO
WYKONAĆ WG ISTNIEJĄCEGO
POD NADZOREM AUTORSKIM

PROFIL GZYMSU NAD II PIĘTREM
WYKONAĆ WG ISTNIEJĄCEGO
POD NADZOREM AUTORSKIM

PROFIL GZYMSU
PARAPETOWEGO II PIĘTRA
WYKONAĆ WG ISTNIEJĄCEGO
POD NADZOREM AUTORSKIM

PROFIL OPASKI OKIENNEJ
WYKONAĆ WG ISTNIEJĄCEGO
POD NADZOREM AUTORSKIM

PROFIL GZYMSU
PARAPETOWEGO I PIĘTRA
WYKONAĆ WG ISTNIEJĄCEGO
POD NADZOREM AUTORSKIM

PROFIL GZYMSU NAD PARTEREM
WYKONAĆ WG ISTNIEJĄCEGO
POD NADZOREM AUTORSKIM

PROFIL OPASKI OKIEN PARTERU
WYKONAĆ WG OPASEK I I I
PIĘTRA (POD NADZOREM
AUTORSKIM)

PROFIL PARAPETU WYKONAĆ WG
ISTNIEJĄCEGO POD NADZOREM
AUTORSKIM


PROFIL COKOŁU WYKONAĆ WG
ISTNIEJĄCEGO POD NADZOREM
AUTORSKIM

MIEJSCA NA UMIESZCZENIE
TABLIC OGŁOSZENIOWYCH

UWAGA ! WSZYSTKIE POZIOME ELEMENTY WYSTĘP
(GZYMSY, NACZÓŁKI) POKRYĆ KOLCAMI ANTYGR

UWAGA ! WSZYSTKIE KRATKI WENTYLACYJNE U

UWAGA ! OPIERZENIE GZYMSÓW I NACZÓŁKÓW

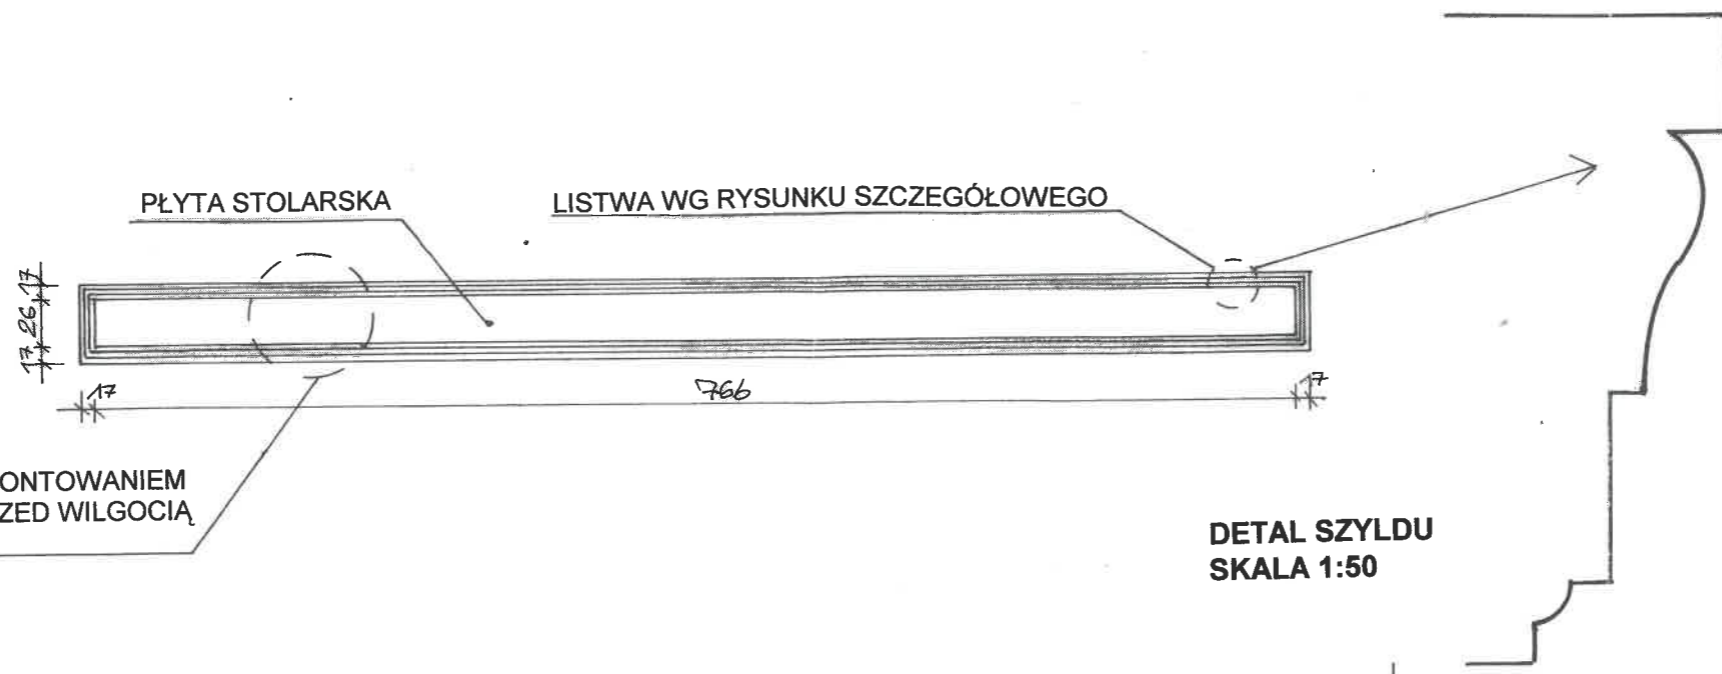

DETAL SZYLDU
SKALA 1:50

PROFIL LISTWY SZYLDU
SKALA 1:2

Wojewódzki Oddział
Służby Ochrony Zabytków
w Opolu

projekt jako spełniający wymogi ochrony dóbr kultury
opiniuje *pozytywnie*
uzgodnienie *uzgodnienie*
Opole, dnia *21.10.2007*
niepotrzebne skreślić


Godler

Z upoważnienia
Opulskiego Wojewódzkiego Konserwatora Zabytków
w Opolu


mgr inż. arch. *Bożena Wojtkowska*



LISTWA WYKOŃCZENIOWA DREWNIANA

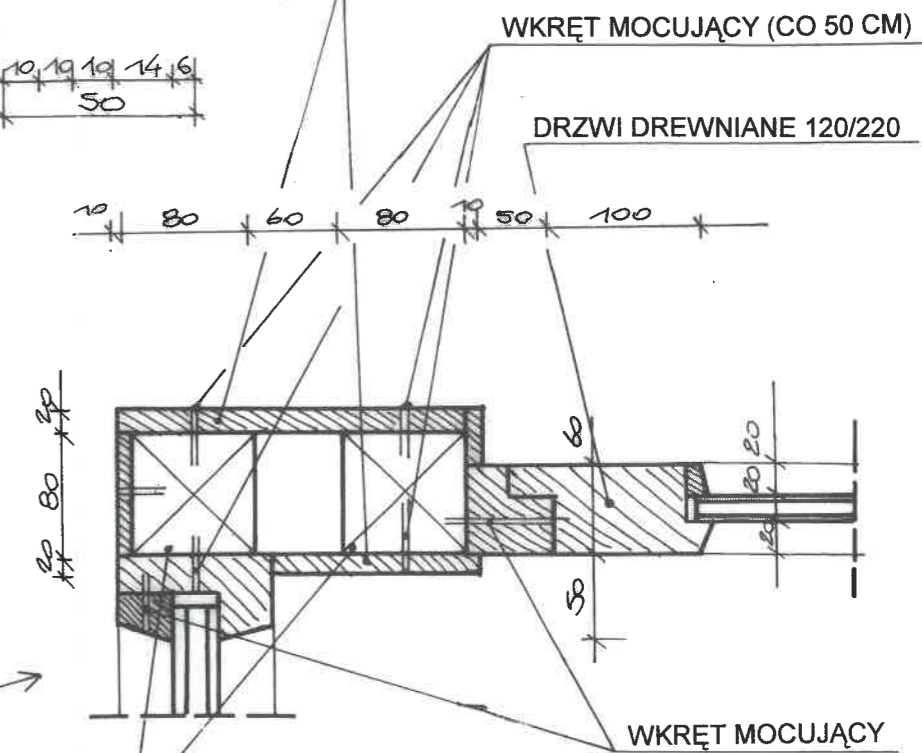


DETAL SŁUPKA WITRYNY I DRZWI
SKALA 1:5

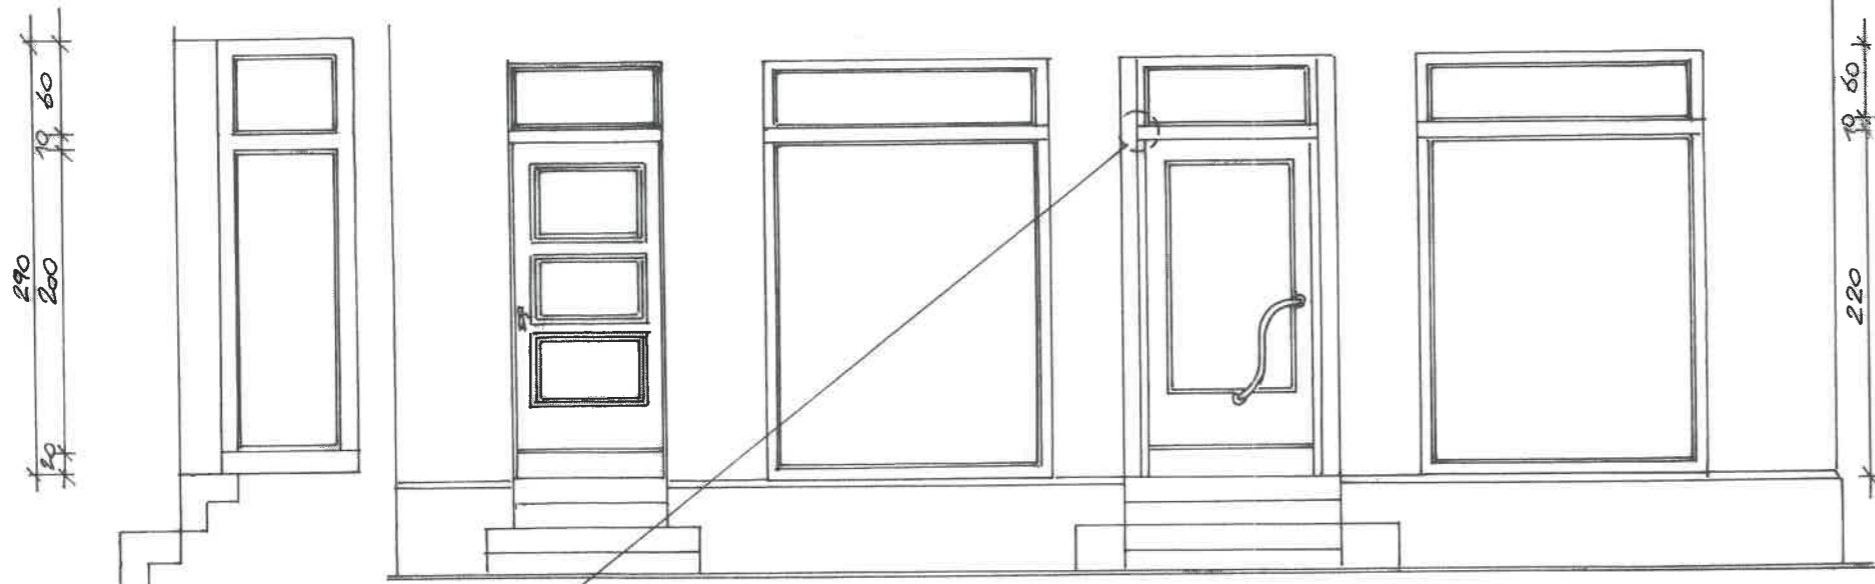

PRZEKRÓJ AA
SKALA 1:50

WIDOK WITRYNY
SKALA 1:50

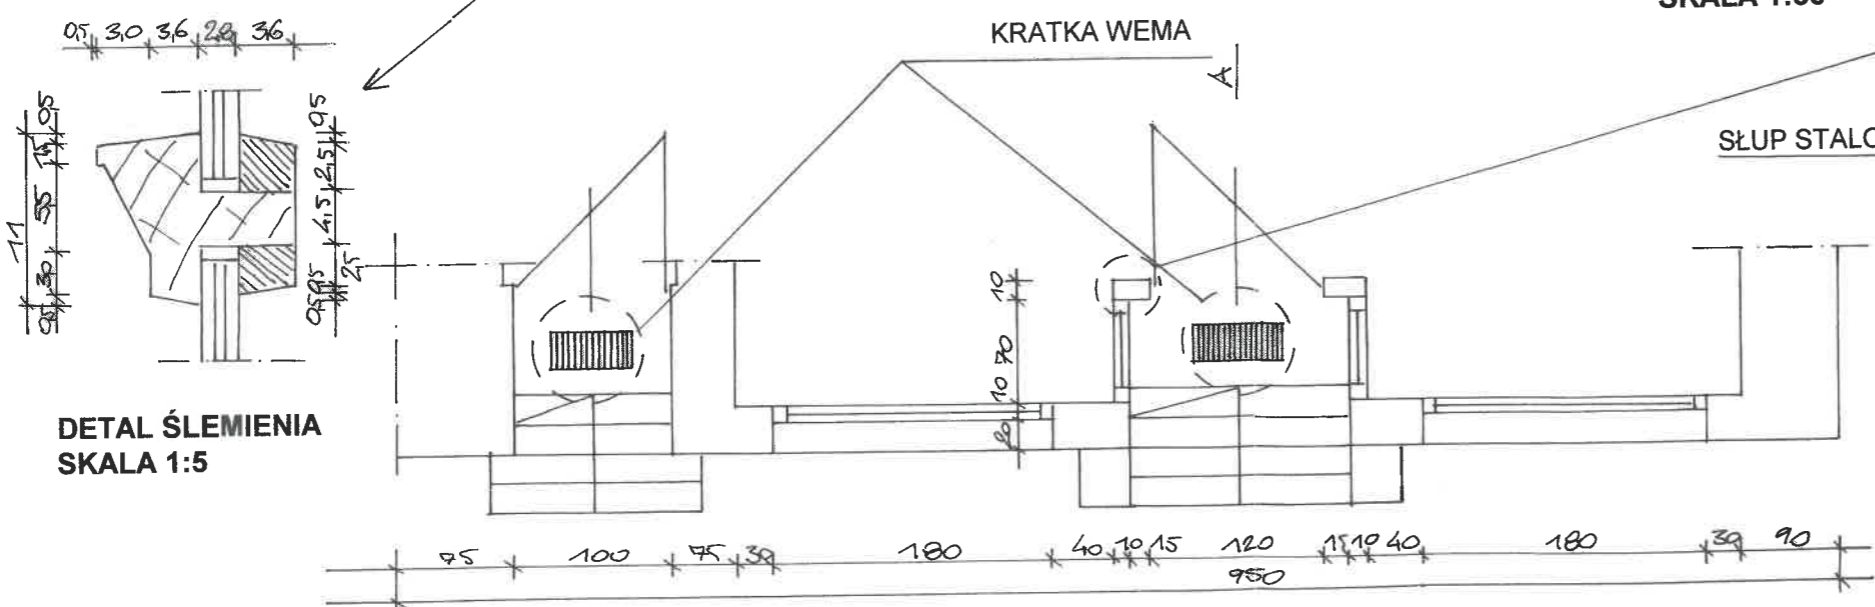


DETAL ŚLEMIENIA
SKALA 1:5


RZUT WITRYNY
SKALA 1:50

UWAGA ! NOWOPROJEKTOWANĄ STOLARKE WITRYNY WYKONAĆ JAKO DREWNIANĄ.


Pracownia Architektoniczna „NEW LINE” dr inż. arch. Paweł Szkoła 50-369 Wrocław, ul. M. C. Skłodowskiej 65/6	
Projekt budowlany rewaloryzacji elewacji kamienicy Rynek 1 w Namysłowie	
PROJEKT OKNA WITRYNY	skala 1:50; 1:50
Projektant:	
dr inż. arch. Paweł Szkoła nr upr 451/86/UW	<i>P.S.</i>
Współpraca:	
dr inż. arch. Andrzej Legendziewicz	<i>AL</i>
	rys. 4/6

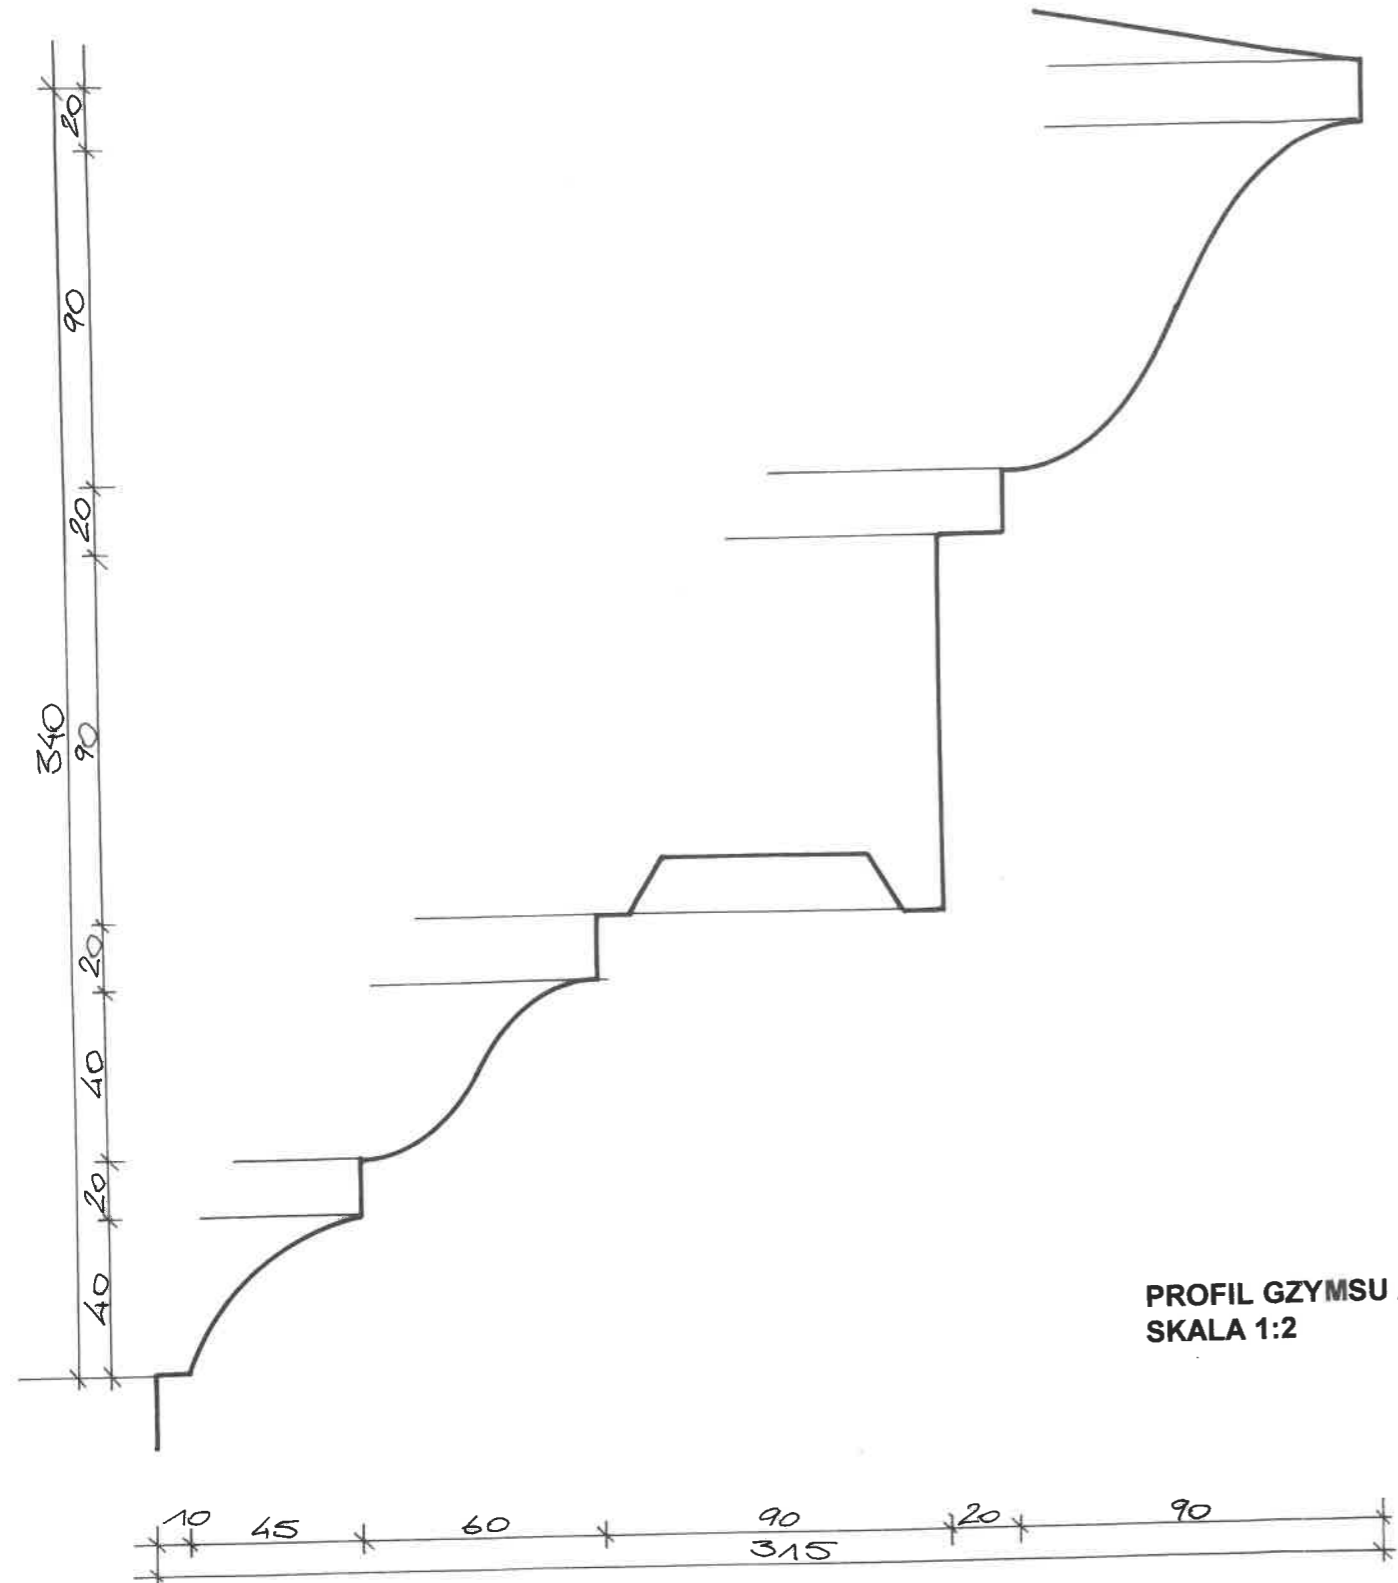

PROFIL GZYMSU ATTYKI
SKALA 1:2

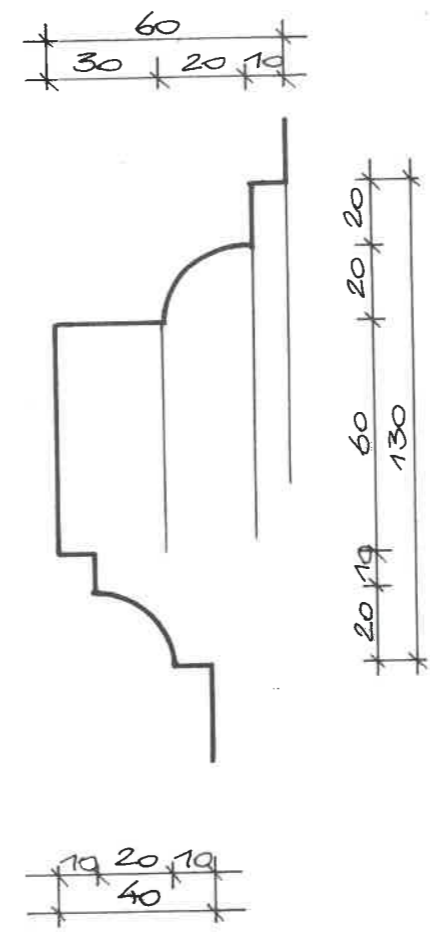

PROFIL OPASKI PŁYCINY ATTYKI
SKALA 1:2

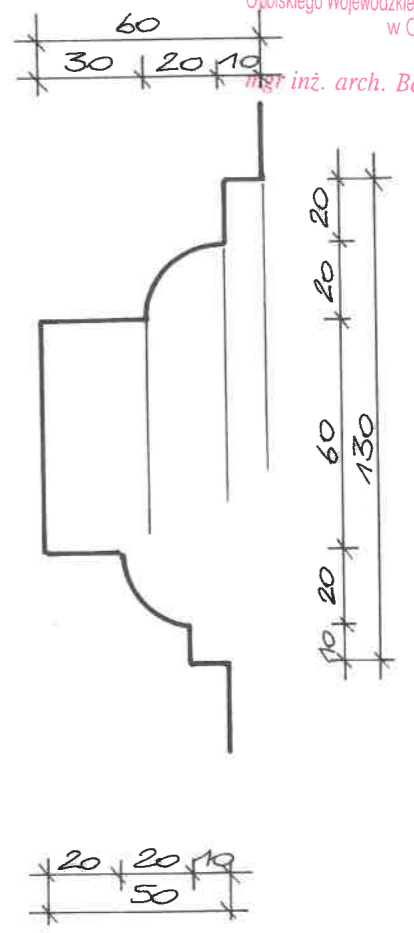


PROFIL OPASKI PŁYCINY
SKALA 1:2

Wojewódzki Oddział
Służby Ochrony Zabytków
w Opolu

projekt jako spełniający wymogi ochrony dóbr kultury
opiniuję *pozw. g. 20 nie*
uzgodnienie opinia, załącznik nr I 15000/1009/02
Opole, dnia 21.10.2002
I * niepotrzebne skreślić

Z upoważnienia
Opolskiego Wojewódzkiego Konserwatora Zabytków
w Opolu
mgr inż. arch. Bożena Wojakowska

Pracownia Architektoniczna „NEW LINE” dr inż. arch. Paweł Szkoda 50-369 Wrocław, ul. M. C. Skłodowskiej 65/6 Projekt budowlany rewaloryzacji elewacji kamienicy Rynek 1 w Namysłowie	
DETALE	skala 1:2
Projektant: dr inż. arch. Paweł Szkoda nr upr 451/86/UW	
Współpraca: dr inż. arch. Andrzej Legendziewicz	
rys.	5/6

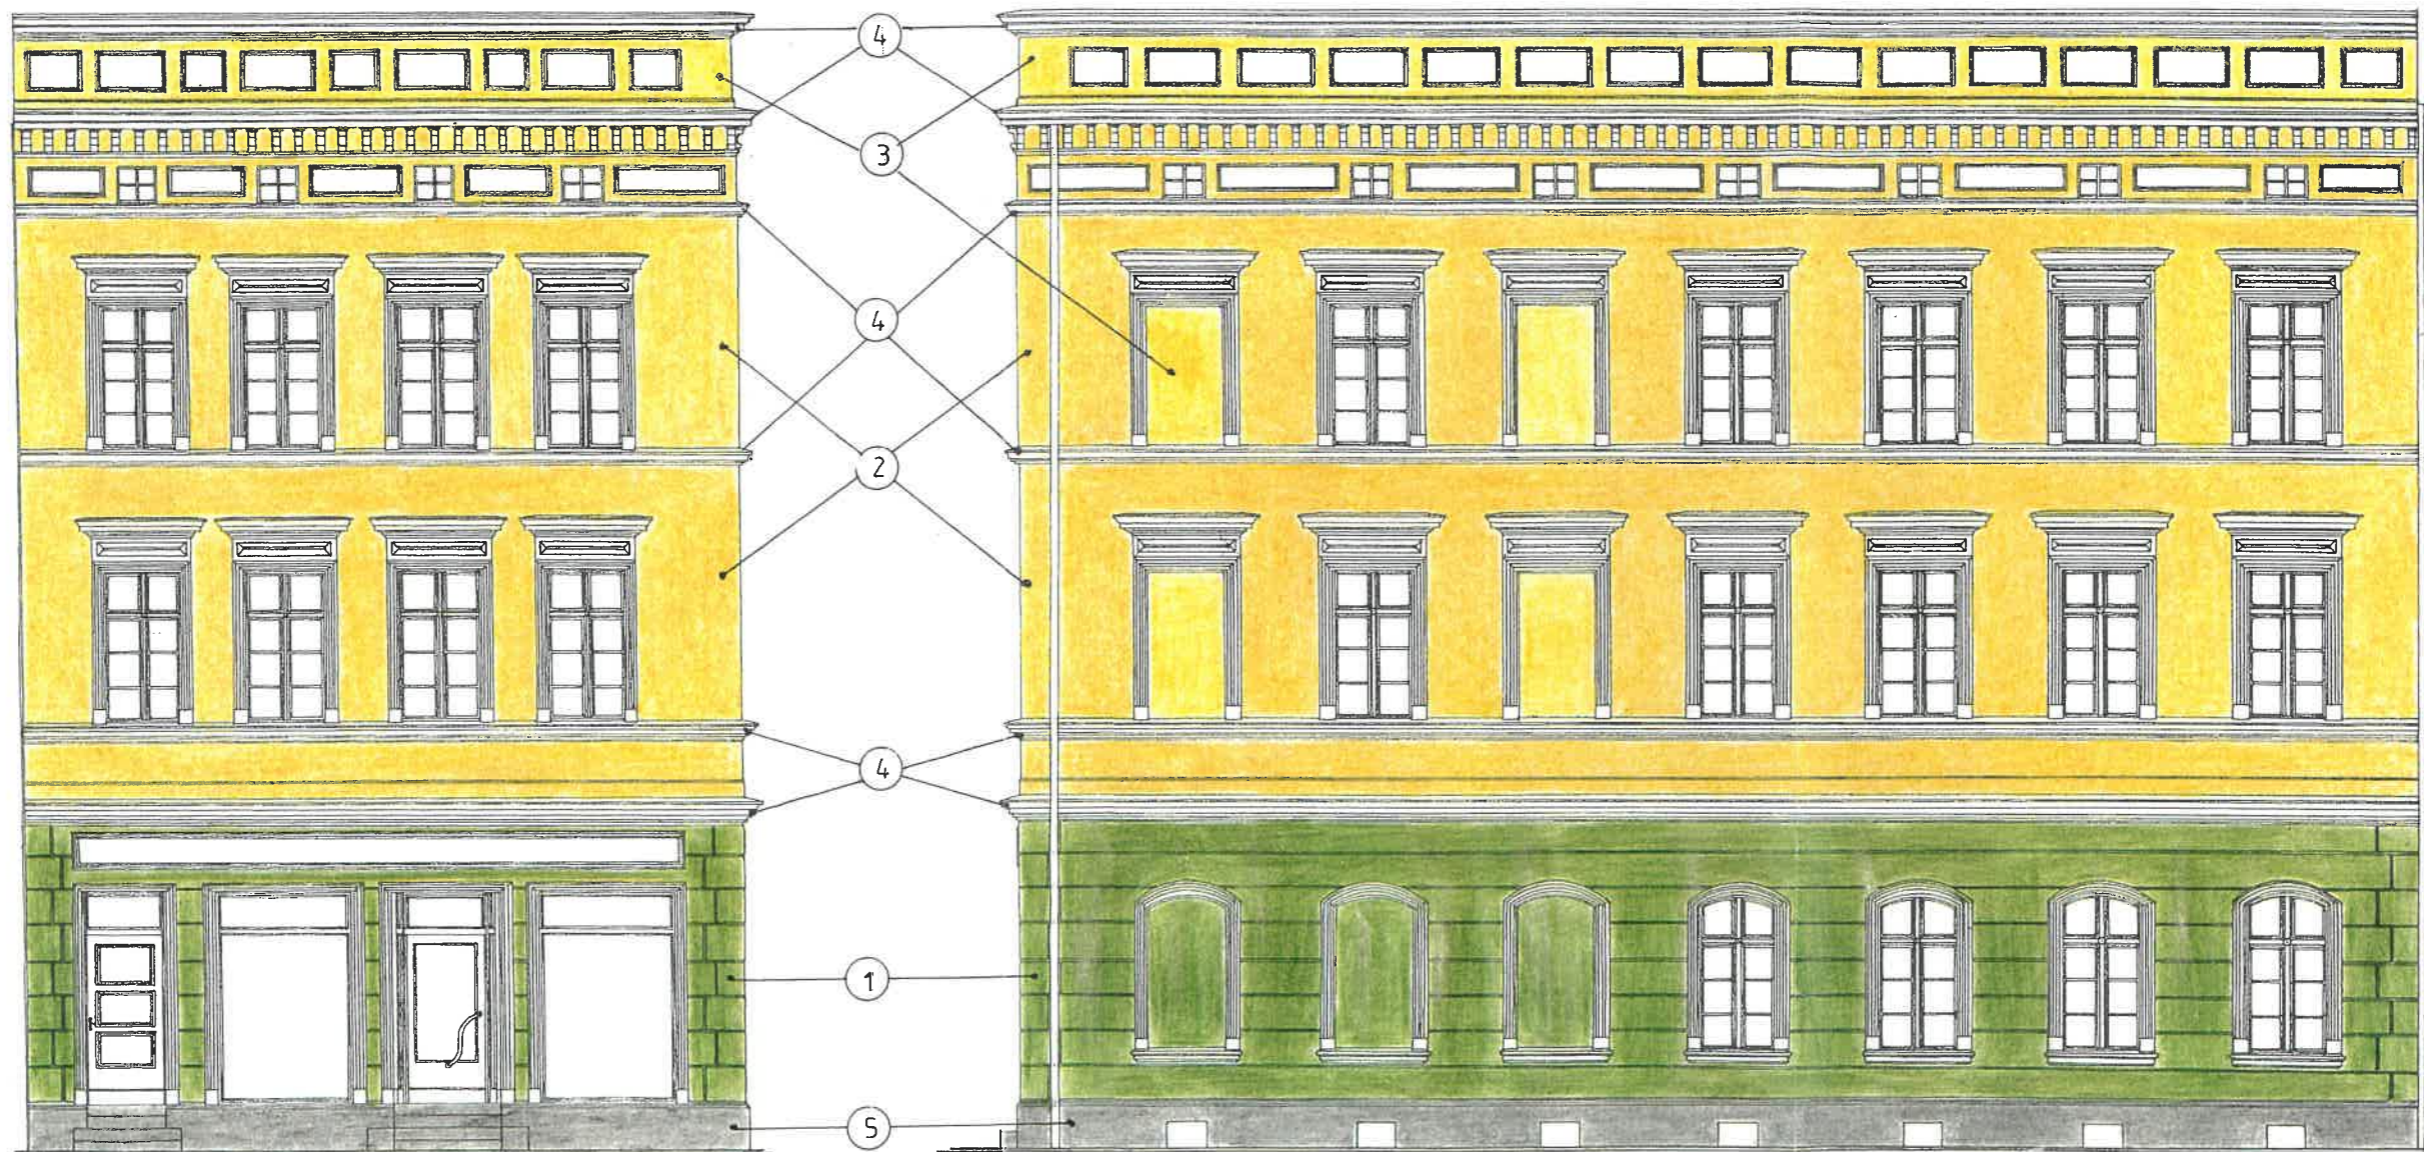

ELEWACJA POŁUDNIOWA
SKALA 1:100

ELEWACJA WSCHODNIA
SKALA 1:100

TABELA KOLORYSTYKI

I.p.	próbka kolorystyki	kolorystyka	wg „ISPO”	wg „Caparol”
1.		parter (oliwka)	220/30	Tundra 95
2.		I i II piętro (żółty ciemny)	220/00	Ginster 140
3.		attyka, blendy (jasny żółty)	220/01	Ginster 150
4.		gzymсы, opaski (biały złamany)		
5.		cokół (szary - płyty granitowe)		

Wojewódzki Główny
Służby Ochrony Zabytków
w Opolu

projekt jako spełniający wymogi ochrony dóbr kultury
opiniuje *pozytywnie*
uzgodnienie *15000/104/02*
Opole, dnia *21.10.2002*
niepotrzebne skreślić

Z upoważnienia
Opolskiego Wojewódzkiego Konserwatora Zabytków
w Opolu
Bożena Wojakowska
mgr inż. arch. Bożena Wojakowska

Pracownia Architektoniczna „NEW LINE”
dr inż. arch. Paweł Szkoda
50-369 Wrocław, ul. M. C. Skłodowskiej 65/6
Projekt budowlany rewaloryzacji elewacji
kamienicy Rynek 1 w Namysłowie

PROJEKT KOLORYSTYKI skala 1:100

Projektant:
dr inż. arch. Paweł Szkoda
nr upr 451/86/UW

Współpraca:
dr inż. arch. Andrzej Legendziewicz

rys. *6/6*